


KV. EMBLA 1

SAGAS GRÄND

HYLLIE VATTENPARKSGATA

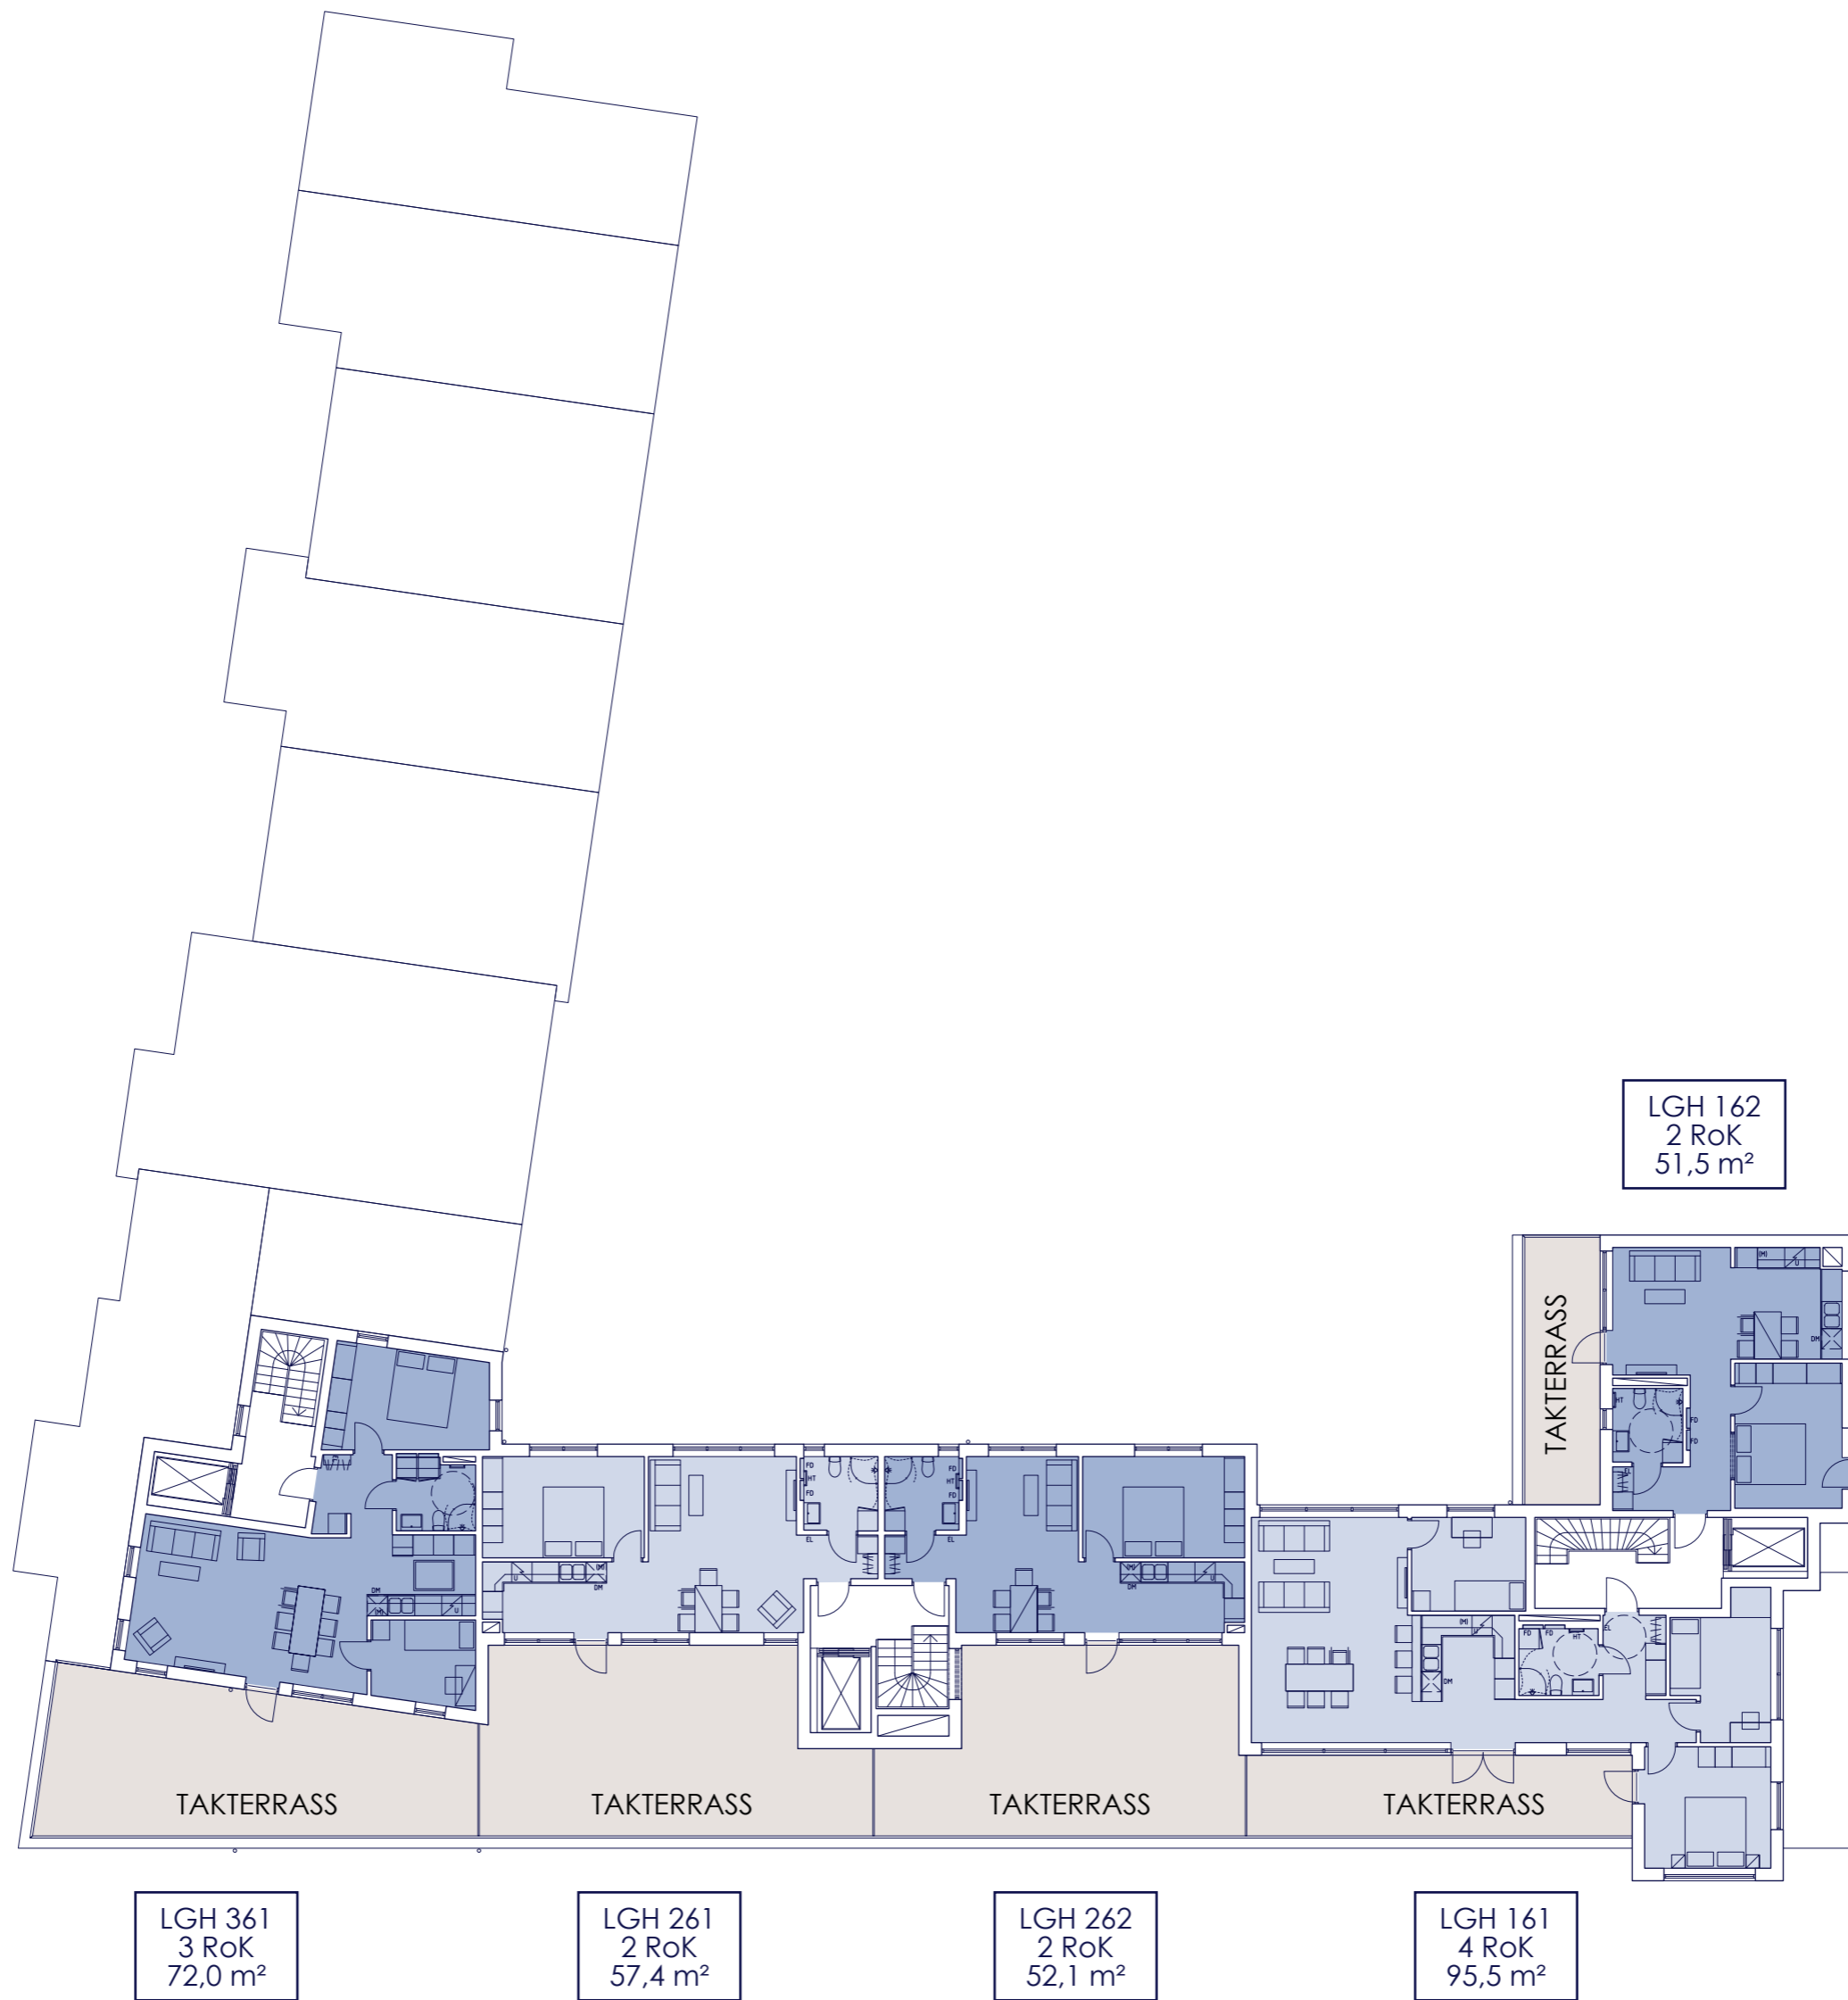

YMERS GATA

KVARTERSPLAN 06